


DEPARTEMENT DE LA DORDOGNE

Commune de SAINT MARTIAL DE VALETTE

Propriété de la Commune de NONTRON
Projet de création d'un terrain de boules anglaises

PLAN PARCELLAIRE

ECHELLE : 1/2000

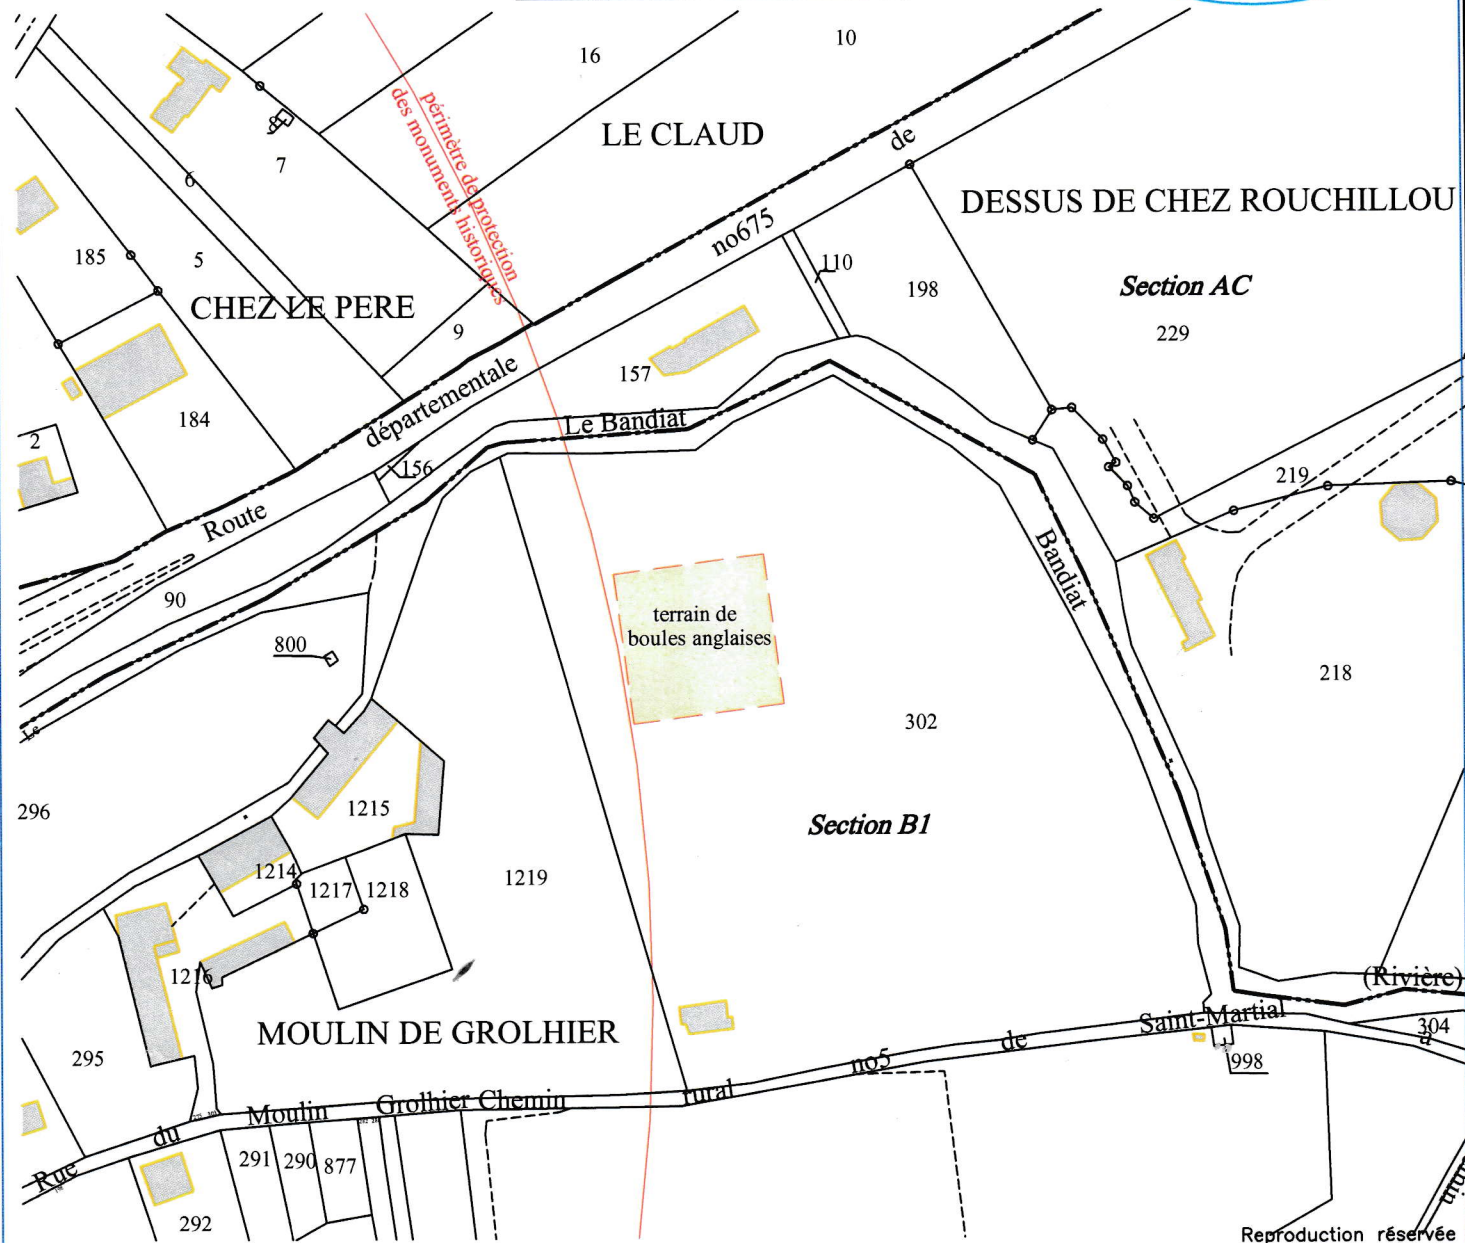

Reproduction réservée



GÉOMÈTRE-EXPERT
CONSEILLER VALORISER GARANTIR

Dressé par la S.C.P. Philippe RALLION
Géomètre-Expert d.p.l.g.

Dressé en : Décembre 2018
Référence : 18-104 N.D.

Siège social
35 rue Couleau
BP 30
24600 RIBERAC

Tél : 05 53 90 90 20

Agence Nontron
27, place Alfred Agard
24300 NONTRON

Tél : 05 53 56 00 81

Agence Charente
22 rue du Boulivent
16190 MONTMOREAU

Tél : 05 45 60 28 16

Agence Vallée de l'Isle
8 place Eugène Le Roy
24190 NEUVIC SUR L'ISLE

Tél : 05 53 80 02 77

email: contact@geometre-expert-nontron.fr